

	实 名	签 名	王华 许振中 叶茜
项目负责人	王华		
专业负责人	许振中		
设 计 人	叶茜		
注册（执业）章			中华人民共和国注册公用设备工程师（给水排水） 姓 名:王 华 注册号:3300199-CS013 有效期:至2028年12月16日
预盖章			
出图章			杭州市城乡建设设计院股份有限公司 风景园林工程设计专项甲级；建筑行业建筑工程甲级；市政行业（燃气工程、轨道交通工程除外）甲级；市政行业城镇燃气工程甲级(有效期至2029年3月28日) ★NO:A133001997 浙江省住房和城乡建设厅监制
审图章			
竣工章			浙江省建设工程施工图设计文件（审查专用章） 审查单位:绍兴市华建工程图审中心 证书编号:12171 审查范围:房建一类、市政（给排水、道桥）一类（含消防、人防、气象审查） 浙江省住房和城乡建设厅、人民防空办公室、公安消防总队、气象局监制



杭州市城乡建设设计院股份有限公司

图 纸 目 录

第 2 页 共 2 页

工 程 名 称		嵊州市开发区城东泵站至开发区污水处理厂附属配套 进水压力管复线工程		工 程 号		22P0008		
				版 次		A/0	日 期	2023.10
项 目		过曹娥江前至穿山隧洞起点段		专 业		排水	设计阶段	施工图
				图 号		排施-00-02	页 次	02
序号	图 号	图 纸 名 称	版 次	图 幅	张 数	备 注		
21	排施-39	流量计井工艺图	A/0	A3	1			
22	排施-40	河道开挖修复铺砌图	A/0	A3	1			
23	排施-41	围堰做法示意图	A/0	A3	1			
24	22PT管基1	管道基础总说明	A/0	A3	1			
25	22PT管基11	管道交叉做法	A/0	A3	1			
26	22PT井7-1/1	钢筋砼检查井结构设计说明（一）	A/0	A3	1			
27	22PT井7-1/2	钢筋砼检查井结构设计说明（二）	A/0	A3	1			
28	22PT井7-2	1100×1100~2000×2000方形钢筋砼检查井构造图	A/0	A3	1			
29	22PT井7-3	1100×1100~2000×2000方形钢筋砼检查井结构图	A/0	A3	1			
30	22PT井9	检查井安全网图	A/0	A3	1			
31	22PT井10	检查井井周回填图	A/0	A3	1			
审 定	王英达	设计	工程负责	王华	审核	胡双杰	制 图	叶茜
审 核	王华	设计	专业负责	许振中	设计	叶茜		

				日期	姓名	签名
				项目负责人	王华	王华
				专业负责人	许振中	许振中
				设计人	叶茜	叶茜
				注册公用设备工程师(给排水)		
				注册(执业)章		
				姓名:王华		
				注册号:3300199-CS013		
				有效期至:2028年12月16日		

				日期	姓名	签名
				预留章		

				日期	姓名	签名
				出图章		
				杭州市城乡建设设计院股份有限公司		
				风景园林工程设计专项甲级		
				建筑行业建筑工程甲级		
				市政行业(燃气工程、轨道交通工程除外)甲级		
				有效期至2029年3月28日		
				浙江省住房和城乡建设厅监制		


				日期	姓名	签名
				审图章		
				浙江省建设工程施工图设计文件(审查专用章)		
				审查单位:绍兴市华建工程图审中心 证书编号:12171		
				审查范围:房建一类、市政(给排水、道桥)一类		
				(含消防、人防、气象审查)		
				浙江省住房和城乡建设厅、人防办、公安消防总队、气象局监制		

				日期	姓名	签名
				竣工章		



 杭州市城乡建设设计院股份有限公司 HANGZHOU URBAN&RURAL CONSTRUCTION DESIGN INSTITUTE CO.,LTD.	审定	王英达	王英达	专业负责	许振中	许振中	工程名称	嵊州市开发区城东泵站至开发区污水处理厂附属配套进水压力管复线工程	图名	工程位置图	工程号	22P0008	比例	
	审核	王华	王华	校核	胡双杰	胡双杰	项目	过曹娥江前至穿山隧洞起点段			版次	A/0	日期	2023.10
	工程负责	王华	王华	设计	叶茜	叶茜					专业	排水	设计阶段	施工图
				制图							图号	排施-05	页次	5

日期	项目负责人	王华	王华
	专业负责人	许振中	许振中
日期	设计人	叶茜	叶茜
	中华人民共和国注册公用设备工程师（给排水）		
日期	注册（执业）章		
	姓名：王华		
日期	注册号：3300199-CS013		
	有效期：至2028年12月16日		
日期	预留章		
	出图章		
日期	杭州市城乡建设设计院股份有限公司		
	风景园林工程设计专项甲级；建筑行业建筑工程甲级；市政行业（燃气工程、轨道交通工程除外）甲级；市政行业城镇燃气工程甲级（有效期至2029年3月28日）		
日期	NO:A133001997		
	浙江省住房和城乡建设厅监制		
日期	审图章		
	浙江省建设工程施工图设计文件（审查专用章）		
日期	审查单位：绍兴市华建工程图审中心 证书编号：12171		
	审查范围：房建一类、市政（给排水、道桥）一类（含消防、人防、气象审查）		
日期	浙江省住房和城乡建设厅、人民防空办公室、公安消防总队、气象局监制		
	竣工章		

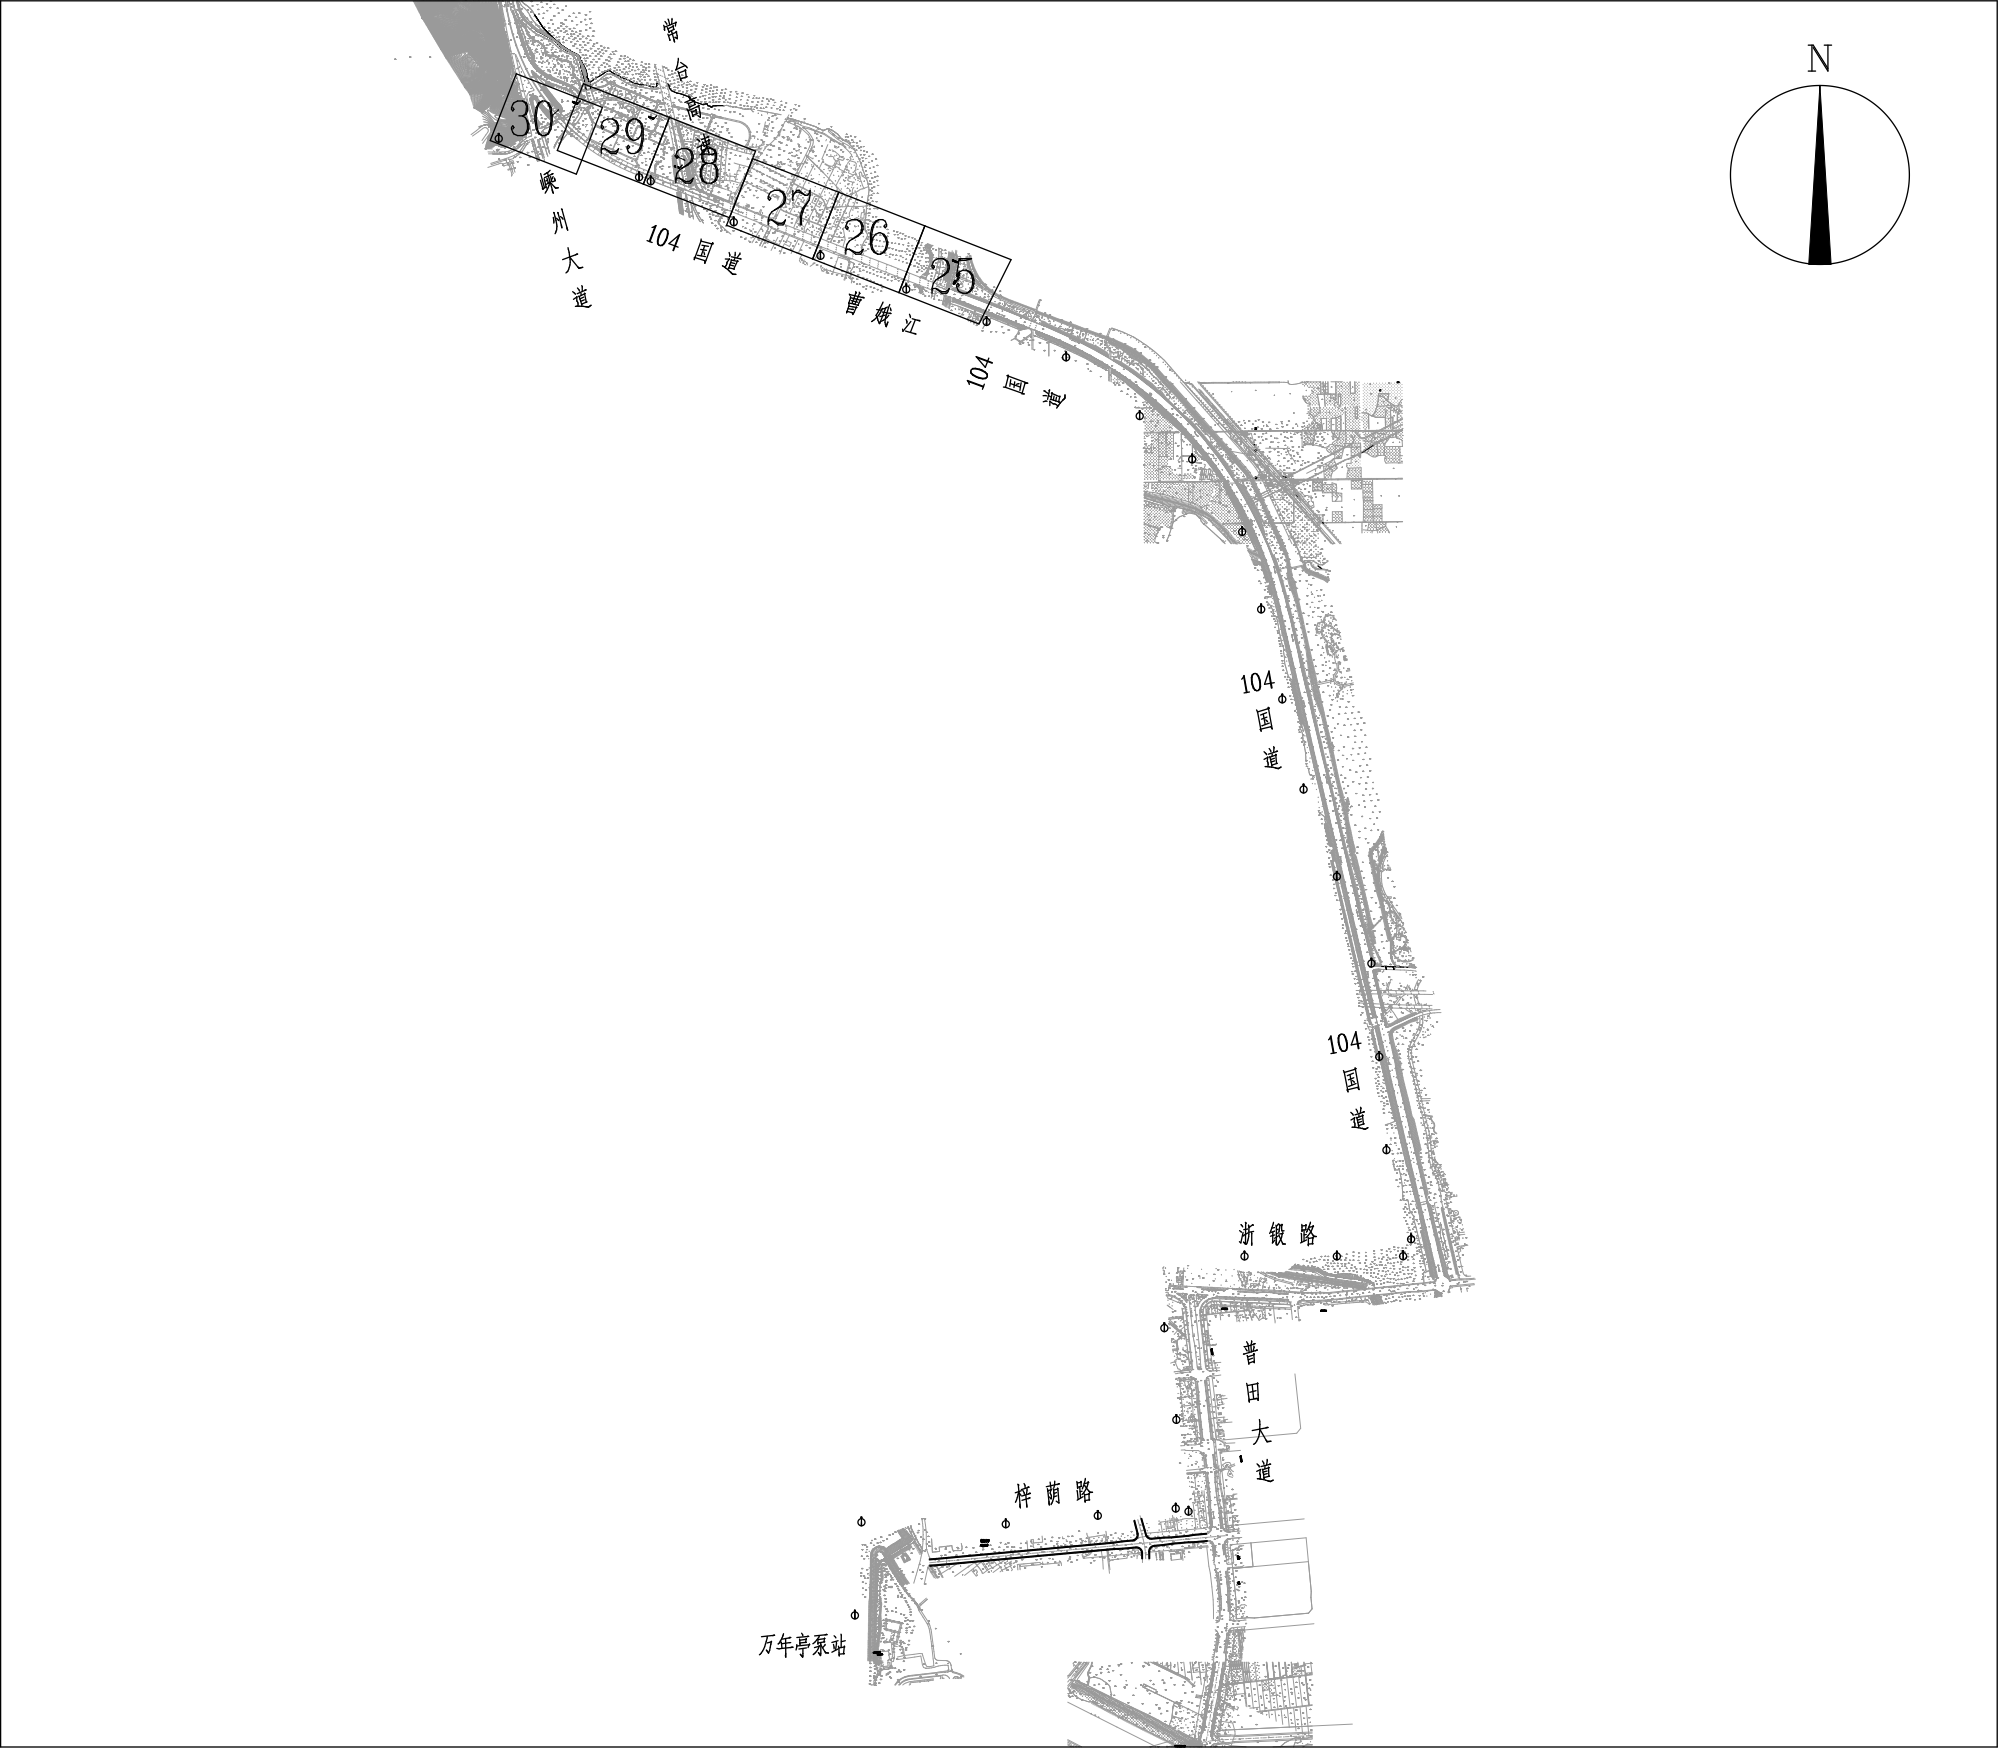

杭州市城乡建设设计院股份有限公司


HANGZHOU URBAN&RURAL CONSTRUCTION DESIGN INSTITUTE CO.,LTD.

审定	王英达	王英达	专业负责	许振中	许振中
审核	王华	王华	校核	胡双杰	胡双杰
工程负责	王华	王华	设计	叶茜	叶茜
			制图		

工程名称	嵊州市开发区城东泵站至开发区污水处理厂附属配套进水压力管复线工程
项目	过曹娥江前至穿山隧洞起点段

图名	平面索引图	工程号	22P0008	比例	1:25000
		版次	A/0	日期	2023.10
		专业	排水	设计阶段	施工图
		图号	排施-09	页次	9


日期	项目负责人	王华	签名	
	专业负责人	许振中		
	设计人	叶茜		
	注册（执业）章			
日期	预留章			
日期	出图章			
日期	审图章			
日期	竣工章			
索引图七				
30/29/28				
杭州市城乡建设设计院股份有限公司 HANGZHOU URBAN&RURAL CONSTRUCTION DESIGN INSTITUTE CO.,LTD.				
审定		专业负责	许振中	
审核	王华	校核	胡双杰	
工程负责	王华	设计	叶茜	
		制图		

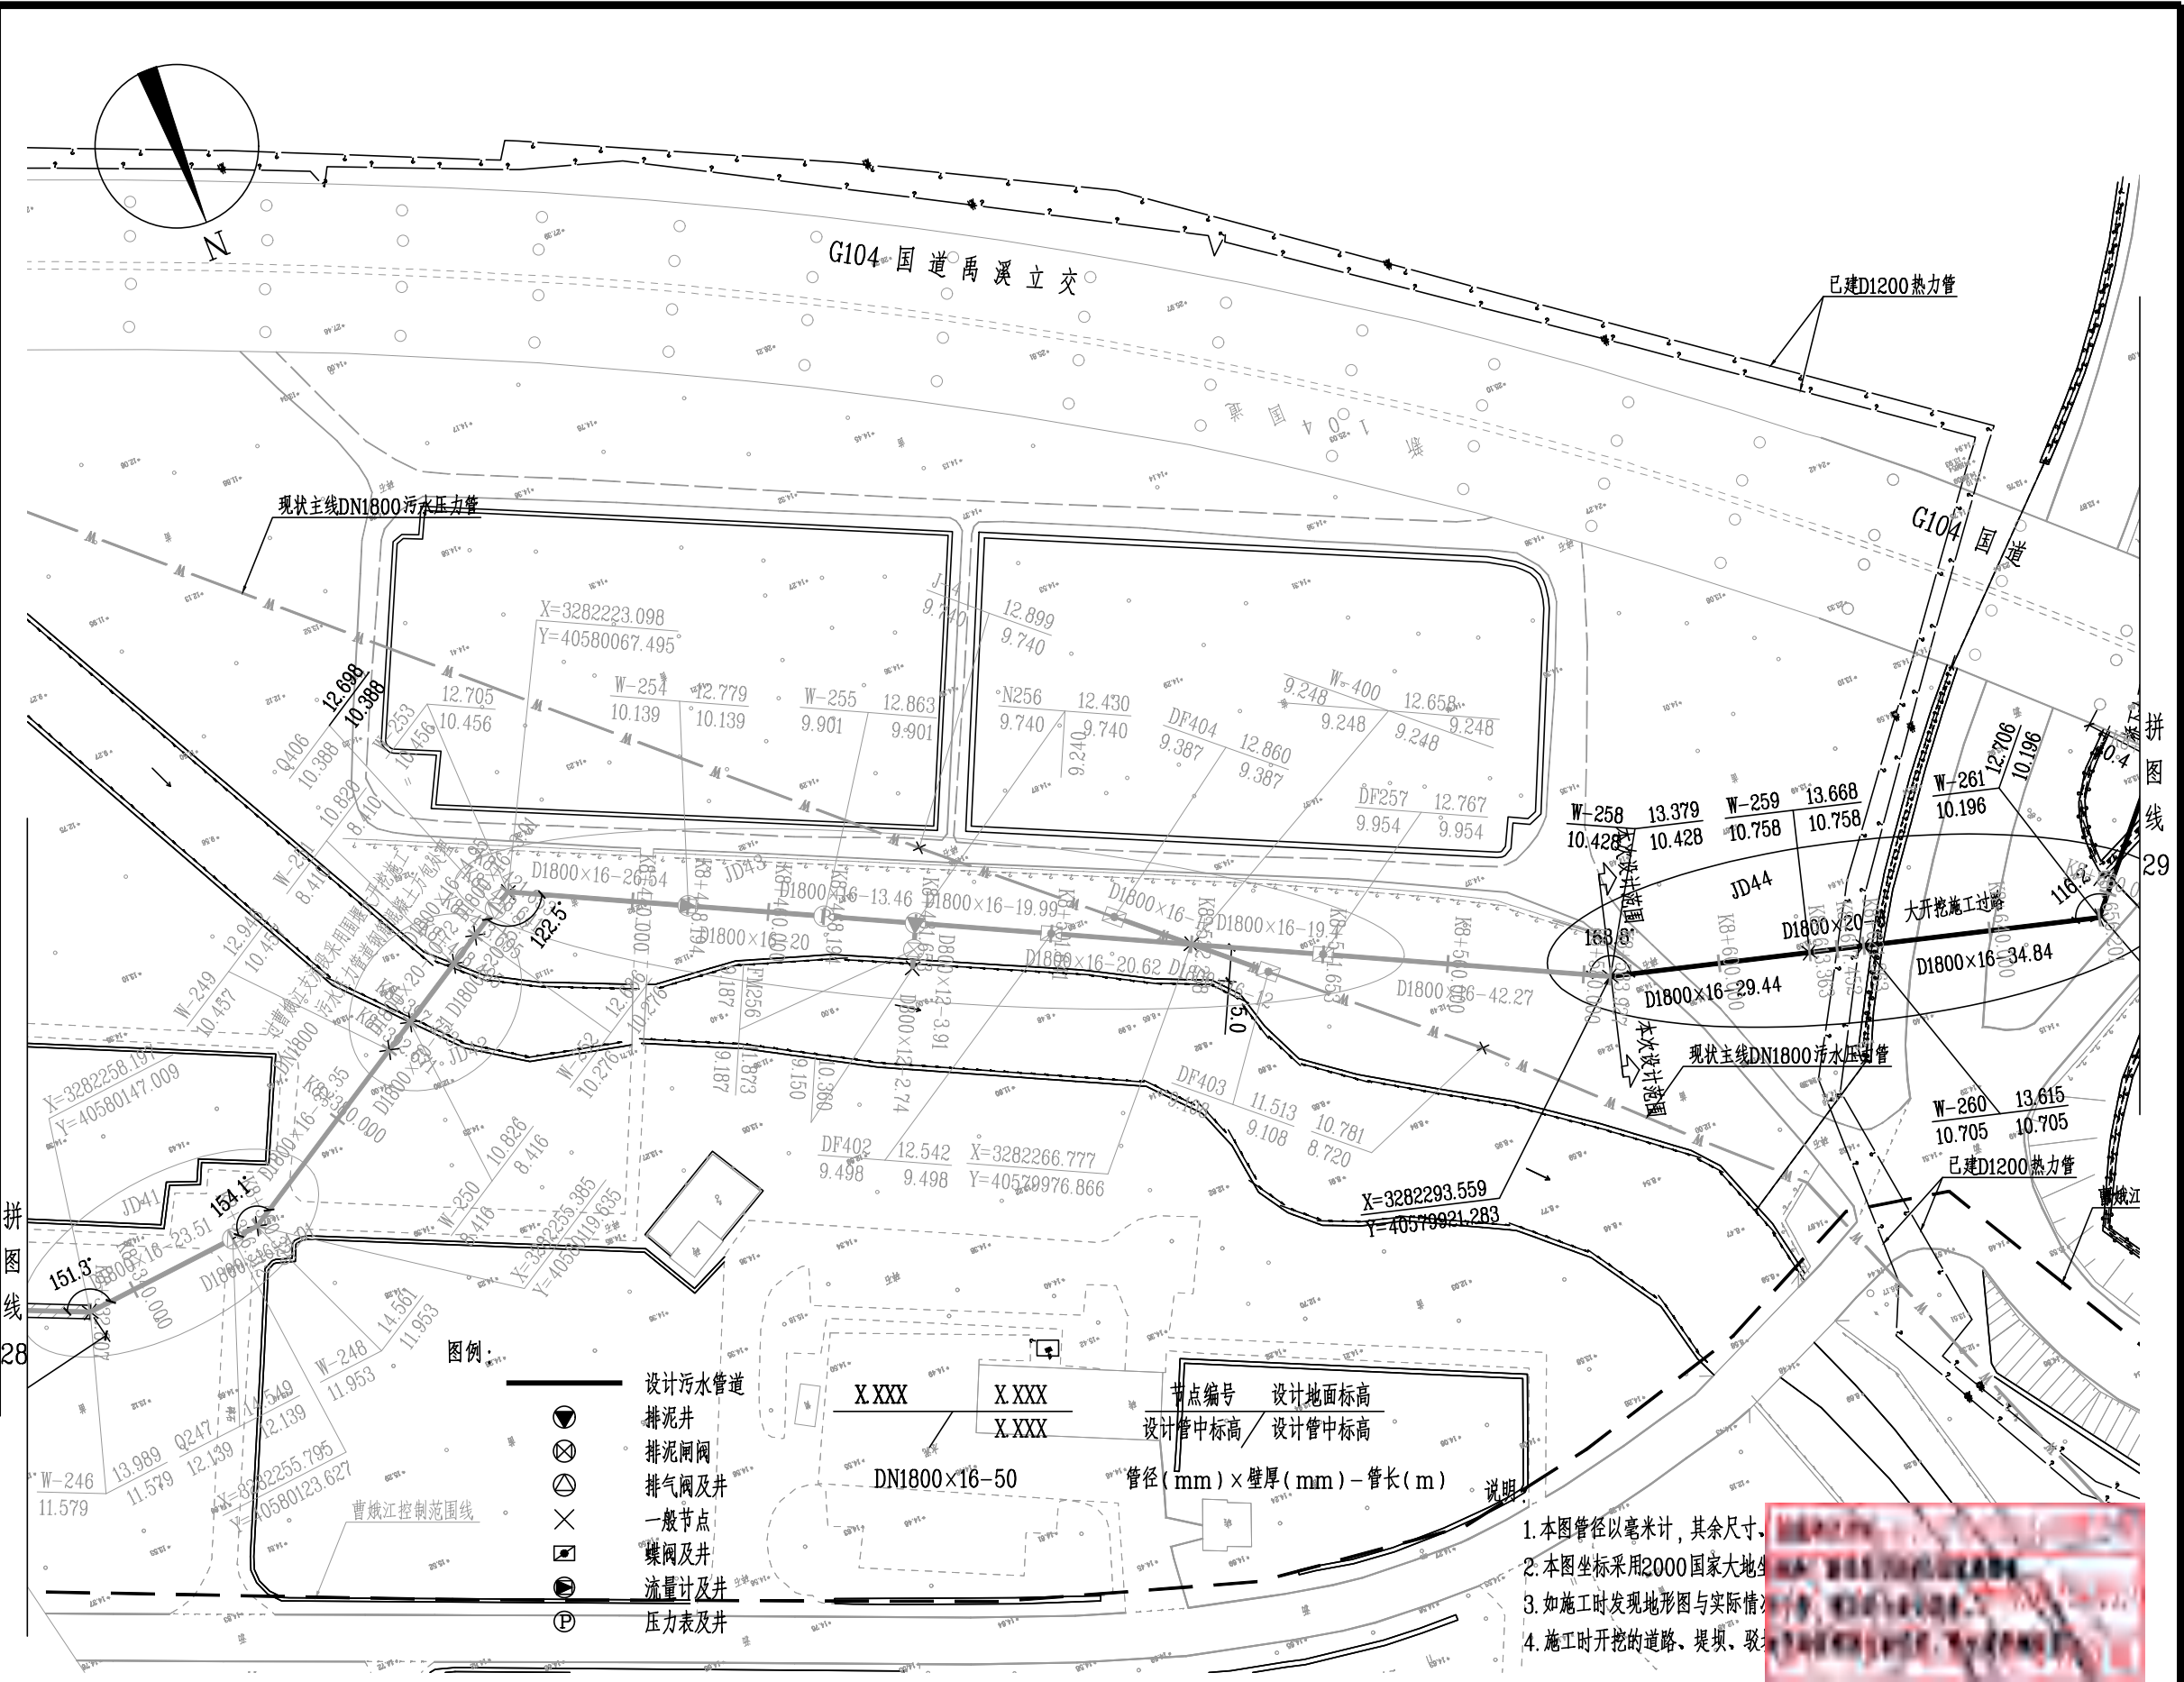

杭州市城乡建设设计院股份有限公司 HANGZHOU URBAN&RURAL CONSTRUCTION DESIGN INSTITUTE CO.,LTD.	审定		专业负责	许振中	工程名称	嵊州市开发区城东泵站至开发区污水处理厂附属配套 进水压力管复线工程	图名	排水平面图（二十九）	工程号	22P0008	比例	1:1000
	审核	王华	校核	胡双杰	项目	过曹娥江前至穿山隧洞起点段			版次	A/0	日期	2023.12
	工程负责	王华	设计	叶茜					专业	排水	设计阶段	施工图
			制图						图号	排施-14	页次	14




日期	项目负责人	王华	签名											
	专业负责人	许振中												
	设计人	叶茜												
	注册（执业）章													
日期	预留章													
日期	出图章													
日期	审图章													
日期	竣工章													
索引图七														
30/29/28														
 杭州市城乡建设设计院股份有限公司 HANGZHOU URBAN&RURAL CONSTRUCTION DESIGN INSTITUTE CO.,LTD.														
审定			专业负责	许振中		工程名称	嵊州市开发区城东泵站至开发区污水处理厂附属配套 进水压力管复线工程		图名	排水平面图（三十）	工程号	22P0008	比例	1:1000
审核		王华	校核	胡双杰		项目	过曹娥江前至穿山隧洞起点段	版次			A/0	日期	2023.10	
工程负责		王华	设计	叶茜				专业			排水	设计阶段	施工图	
			制图					图号			排施-15	页次	15	

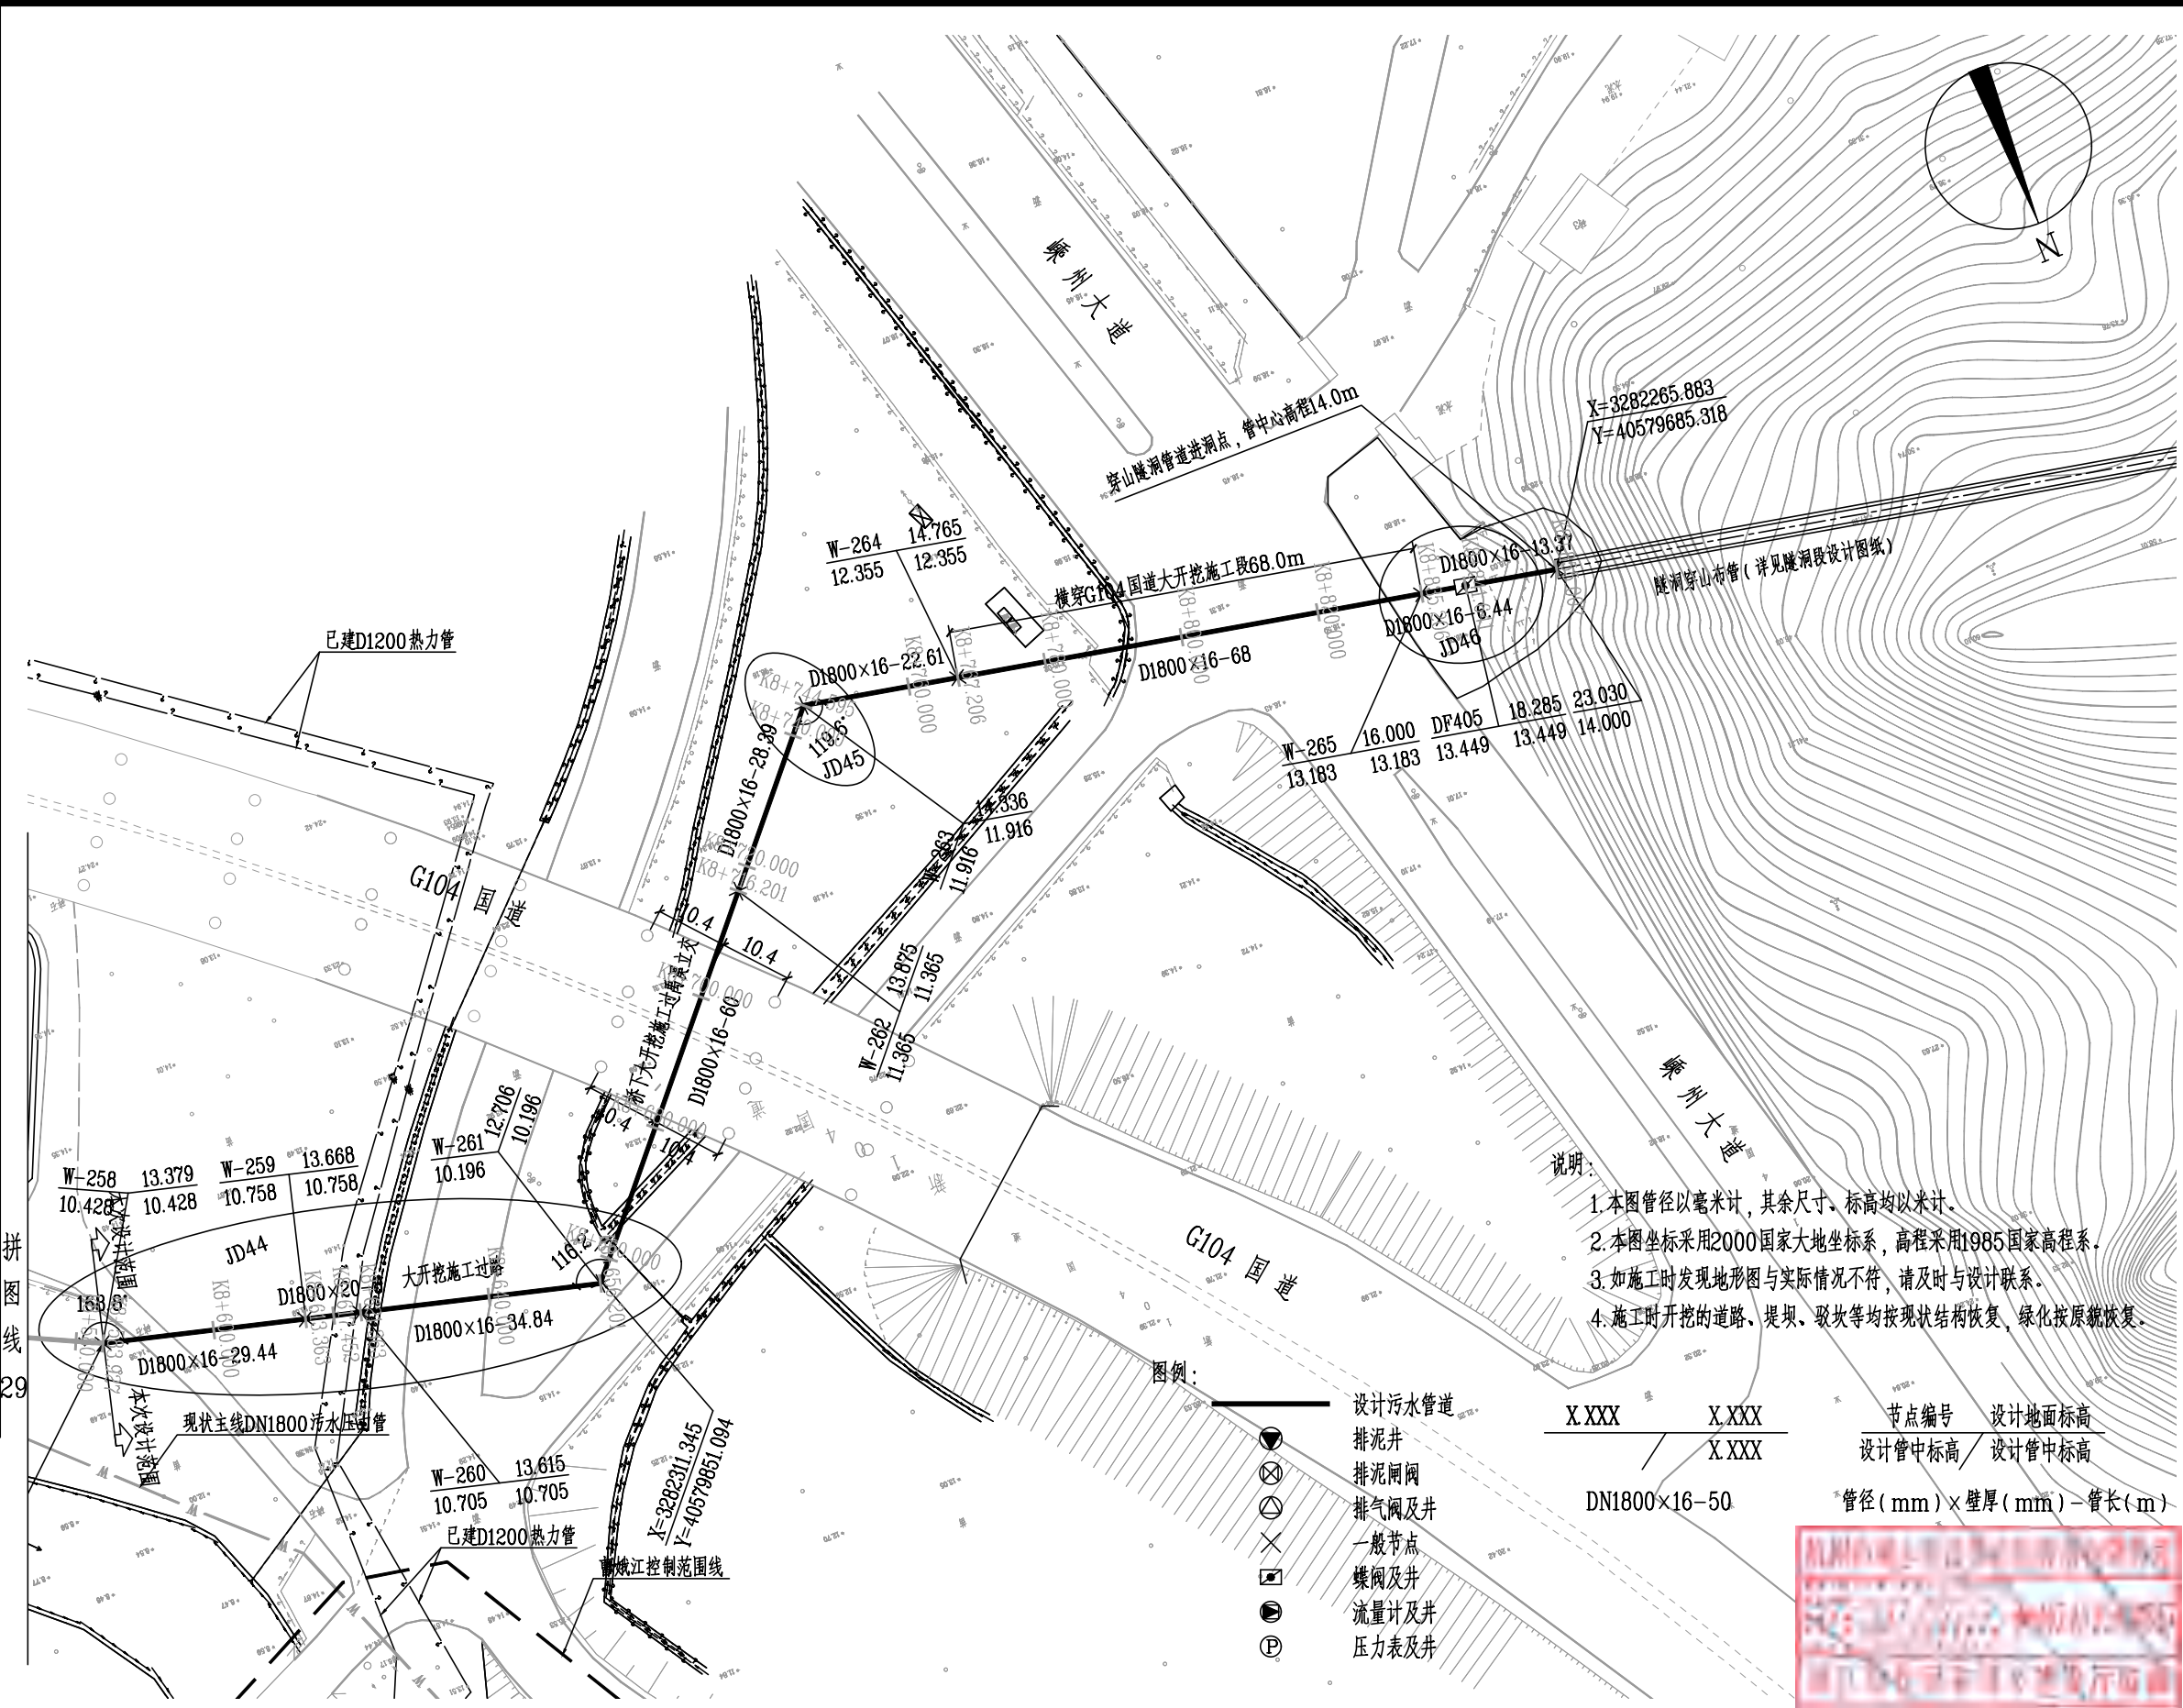

[illegible]

说明：


本图距离、标高以米计，管径以毫米计，标高

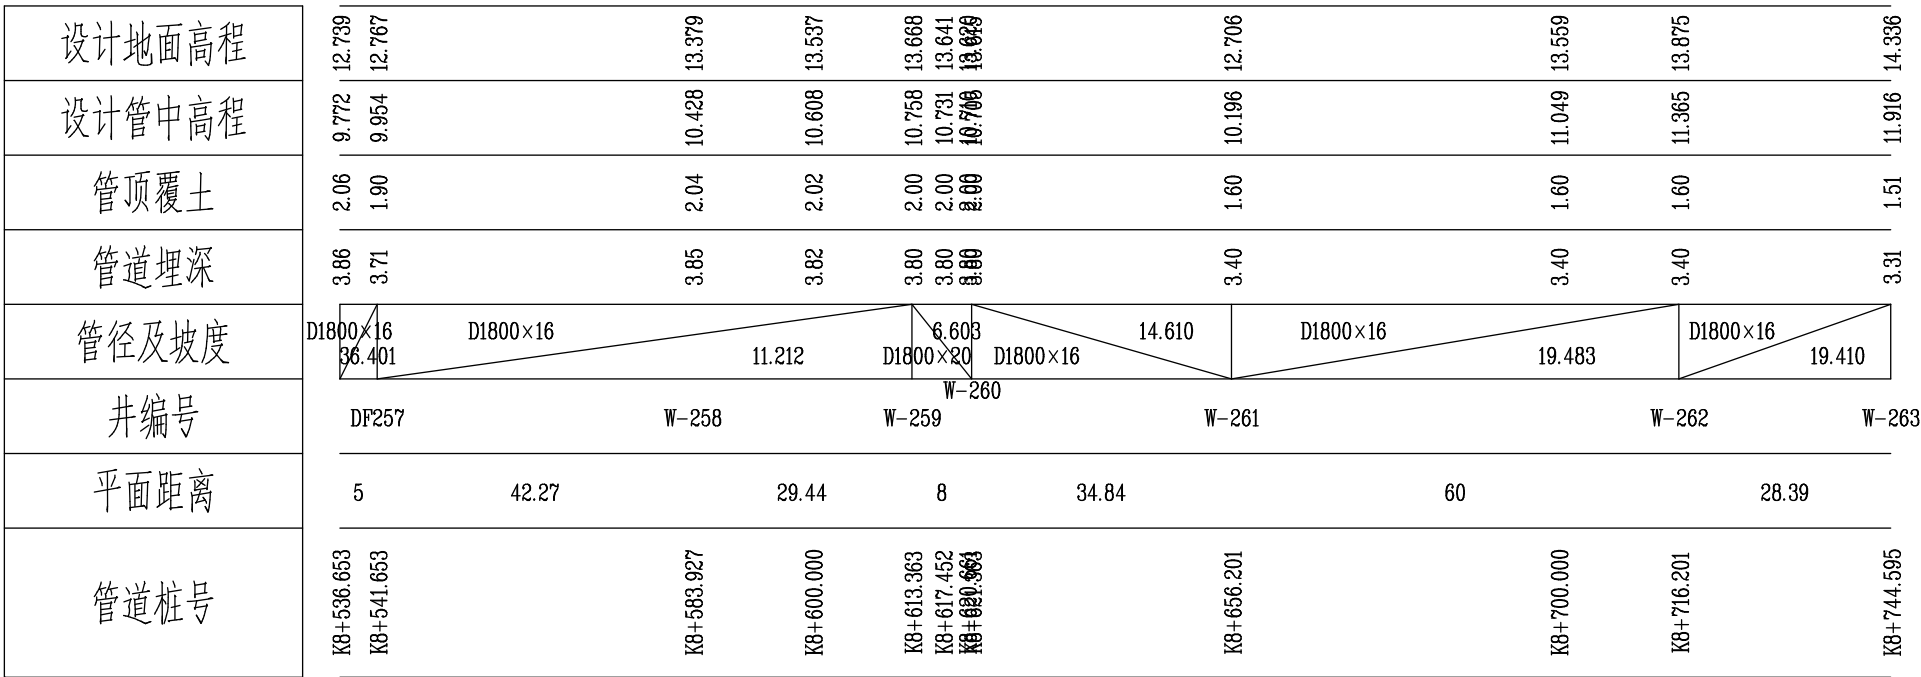

说明：
本图距离、标高以米计，管径以毫米计，标高采用85国家高程。

 杭州市城乡建设设计院股份有限公司 HANGZHOU URBAN&RURAL CONSTRUCTION DESIGN INSTITUTE CO.,LTD.			专业负责	许振中	许振中	工程名称	嵊州市开发区城东泵站至开发区污水处理厂附属配套 进水压力管复线工程	图 名	污水管道纵断面图（六）	工程号	22P0008	比 例	详图
	审 定	王英达	校 核	胡双杰	胡双杰					版 次	A/0	日 期	2023.10
	审 核	王华	设 计	叶茜	叶茜	专 业	排水			设计阶段	施工图		
	工程负责	王华	制 图			图 号	排施-23			页 次	23		
						项 目	过曹娥江前至穿山隧洞起点段						

			日期			实 名	签 名	
			日期			项目负责人	王华	
			日期			专业负责人	许振中	
			日期			设 计 人	叶茜	
			日期			注册（执业）章		
			日期			预留章		
			日期			出图章		
			日期			审图章		
			日期			竣工章		

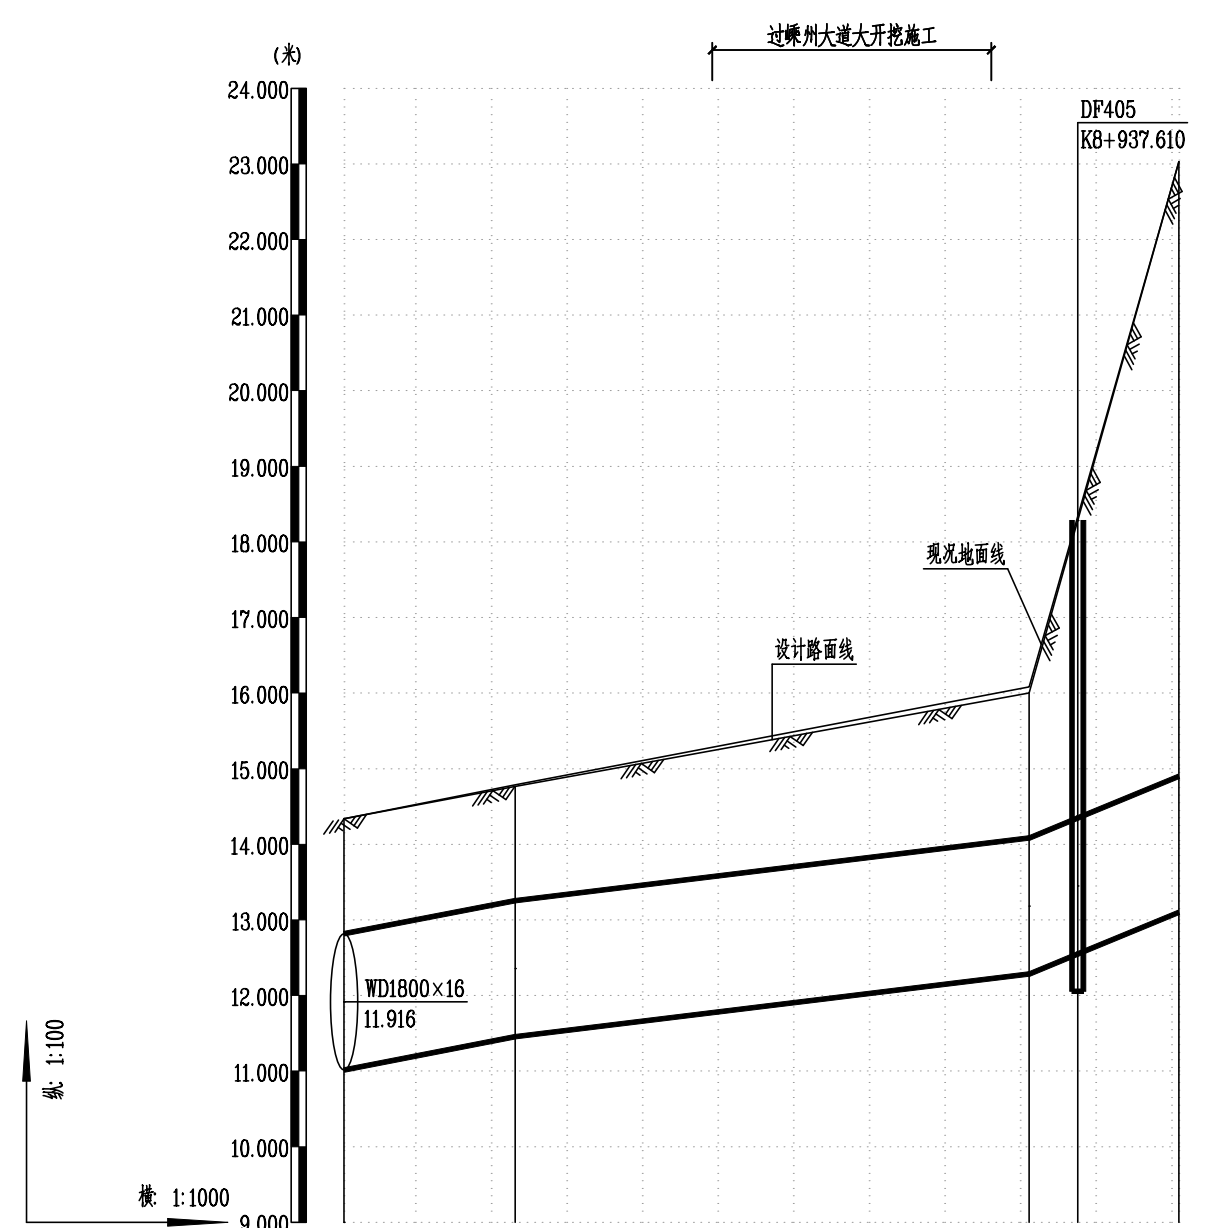

设计地面高程	14.336	14.765	15.434	16.000	18.285	23.030
设计管中高程	11.916	12.355	12.803	13.183	13.449	14.000
管顶覆土	1.51	1.50	1.72	1.91	3.93	8.12
管道埋深	3.31	3.30	3.63	3.71	5.73	9.92
管径及坡度	D1800×16 19.410	D1800×16 12.177	D1800×16 41.261	DF405		
井编号	W-263	W-264	W-265	W-266		
平面距离	22.61	68	6.44	13.37		
管道桩号	KB+744.595	KB+767.206	KB+800.000	KB+835.206 KB+841.641	KB+855.007	

说明：
本图距离、标高以米计，管径以毫米计，标高采用85国家高程。

杭州市城乡建设设计院股份有限公司
★NO:A133A06657
浙江省住房和城乡建设厅监制

 杭州市城乡建设设计院股份有限公司 HANGZHOU URBAN&RURAL CONSTRUCTION DESIGN INSTITUTE CO.,LTD.				专业负责	许振中	工程名称	嵊州市开发区城东泵站至开发区污水处理厂附属配套	图名	污水管道纵断面图（七）	工程号	22P0008	比 例	详图
	审 定			校 核	胡双杰	进水压力管复线工程				版 次	A/0	日 期	2023.10
	审 核	王华		设 计	叶茜	项 目	过曹娥江前至穿山隧洞起点段			专 业	排水	设计阶段	施工图
	工程负责	王华		制 图						图 号	排施-24	页 次	24



				日期		实 名	签 名														
				日期	项目负责人	王华															
				日期	专业负责人	许振中															
				日期	设 计 人	叶茜															
				日期	注册（执业）章																
				日期	预留章																
				日期	出图章																
				日期	审图章																
				日期	竣工章																
 杭州市城乡建设设计院股份有限公司 HANGZHOU URBAN&RURAL CONSTRUCTION DESIGN INSTITUTE CO.,LTD.					审定			专业负责	许振中		工程名称	嵊州市开发区城东泵站至开发区污水处理厂附属配套 进水压力管复线工程				图 名	节点大样图（二）	工程号	22P0008	比 例	
					审核	王华		校 核	胡双杰		项 目	过曹娥江前至穿山隧洞起点段	版 次	A/0	日 期			2023.10			
					工程负责	王华		设 计	叶茜				专 业	排水	设计阶段			施工图			
								制 图					图 号	排施-26	页 次			26			



[illegible]

[illegible]

[illegible]

[illegible]

