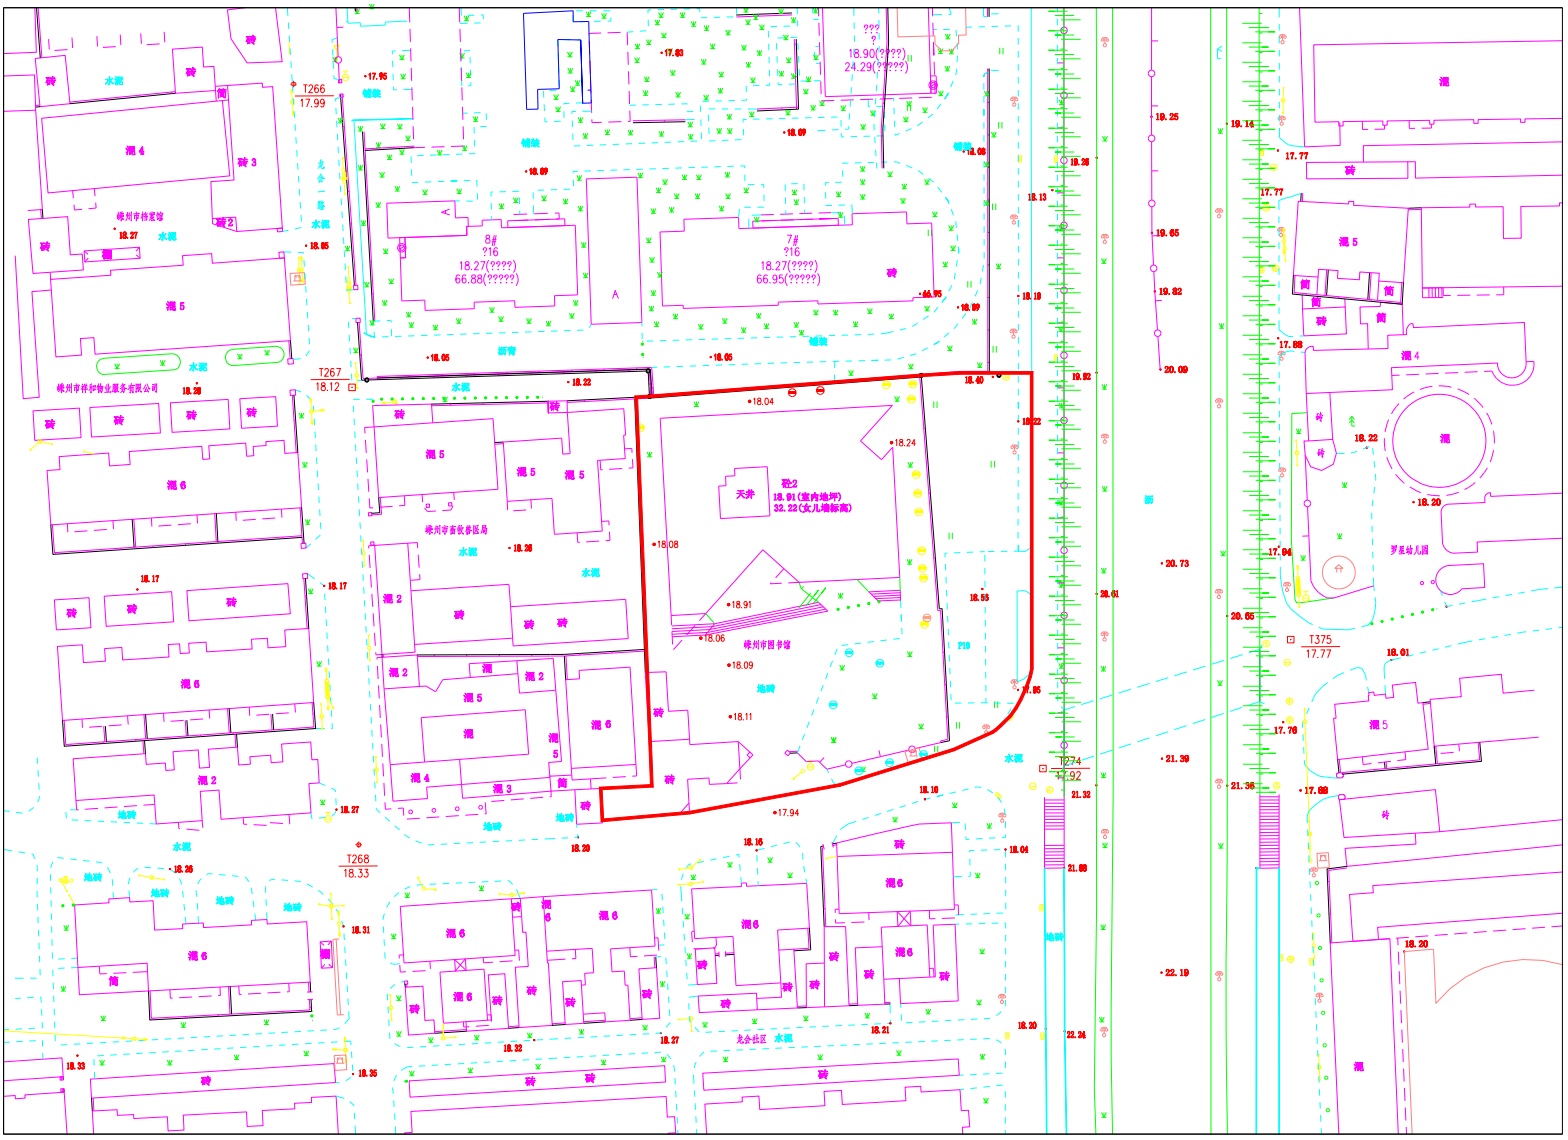
株州市特室馆
株州市拌和物业服务有限公司
株州市畜牧兽医局
株州市图书馆
天井
砼2
18.91(室内地坪)
32.22(女儿墙标高)
8#
?16
18.27(????)
66.88(?????)
7#
?16
18.27(????)
66.95(?????)
???
?
18.90(????)
24.29(?????)
T266
17.99
T267
18.12
T268
18.33
T224
17.92
T375
17.77
龙会一路
龙会社区
罗星幼儿园
铺装
沥青
水泥
地砖
砖
混
简
沟
18.27
18.26
18.05
18.22
18.17
18.20
18.31
18.35
18.33
18.32
18.21
18.16
18.10
18.04
17.94
18.08
18.09
18.11
18.06
18.24
18.13
18.19
18.40
18.55
18.95
19.02
19.25
19.14
19.65
19.82
20.09
20.73
20.01
20.65
21.39
21.36
21.32
21.88
22.19
22.24
17.77
17.88
17.04
17.76
17.88
18.01
18.20
17.95
17.83
18.09
18.05
18.26
18.28
18.17
18.27
18.20
18.31
18.35
18.33
18.32
18.27
18.21
18.16
18.10
18.04
18.20
18.20
18.22
18.20
18.01
17.77
17.77
17.88
17.04
17.76
17.88
18.20